


I. План-схемы ОУ.
План-схема района расположения ОУ,
пути движения транспортных средств и детей.

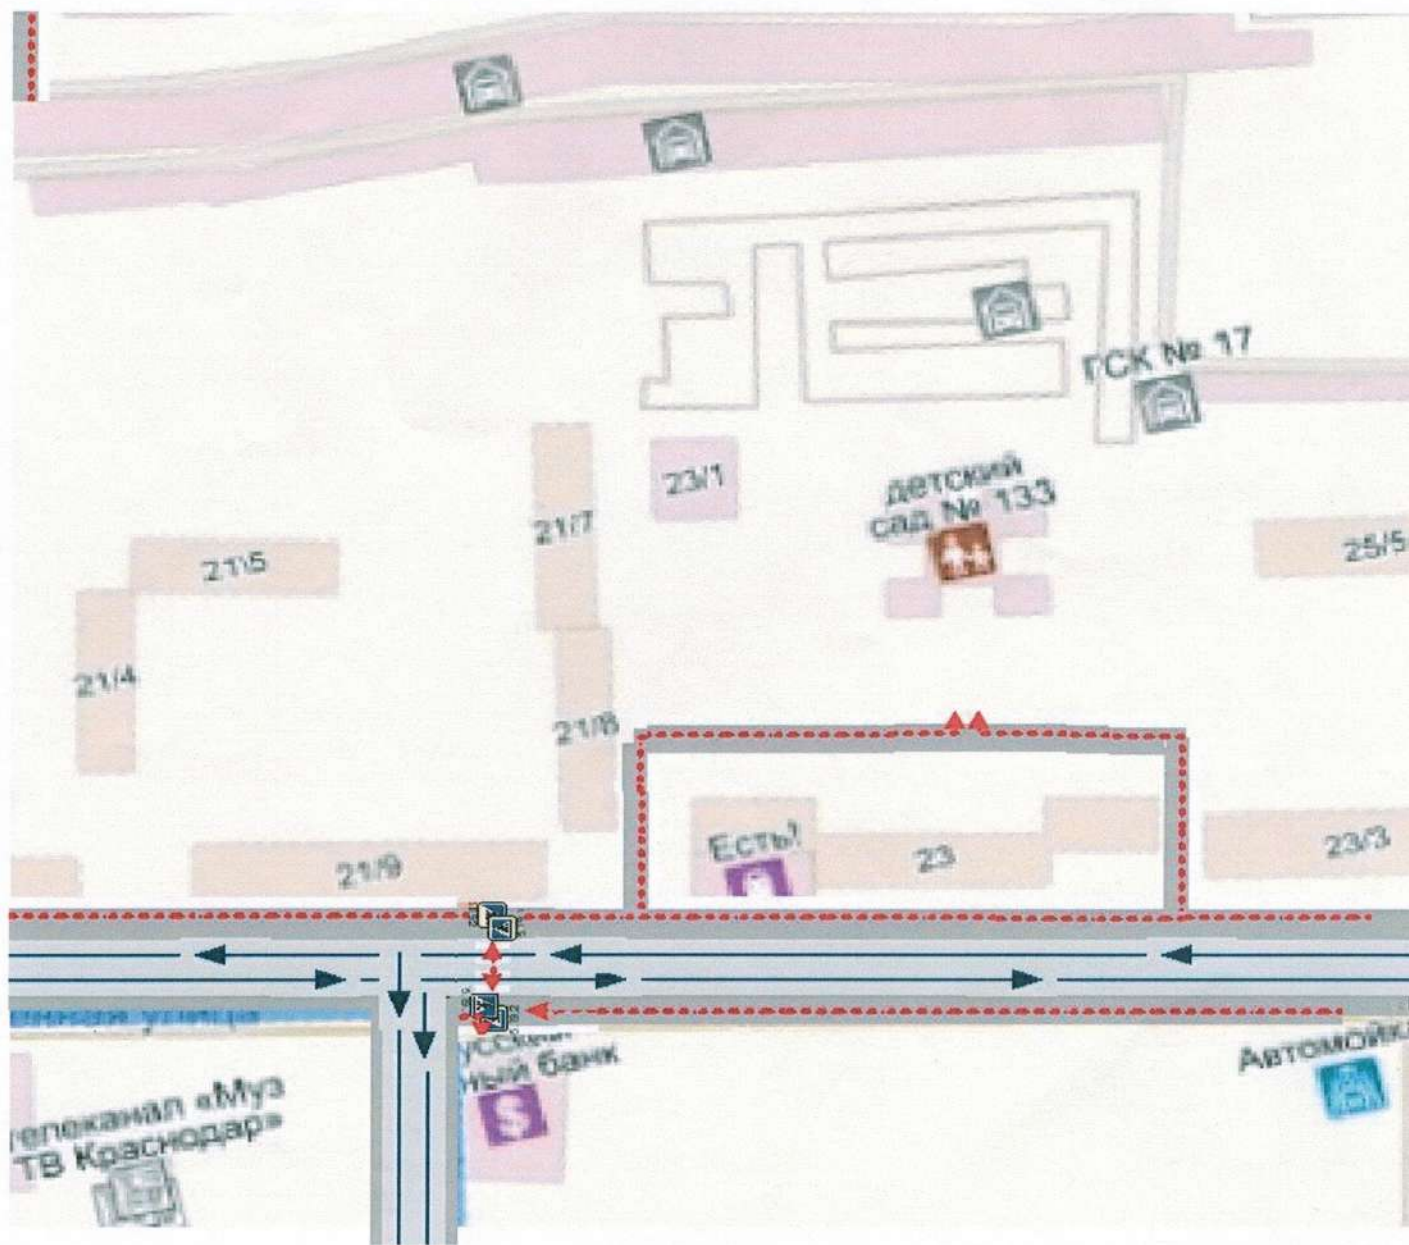

- | | | | |
|---|--------------------------------|--|---|
|  | - жилая застройка |  | - движение транспортных средств |
|  | - проезжая часть |  | - движение детей (учеников) в (из) образовательное учреждение |
|  | - тротуар | | |
|  | - подземный пешеходный переход | | |
|  | - надземный пешеходный переход | | |